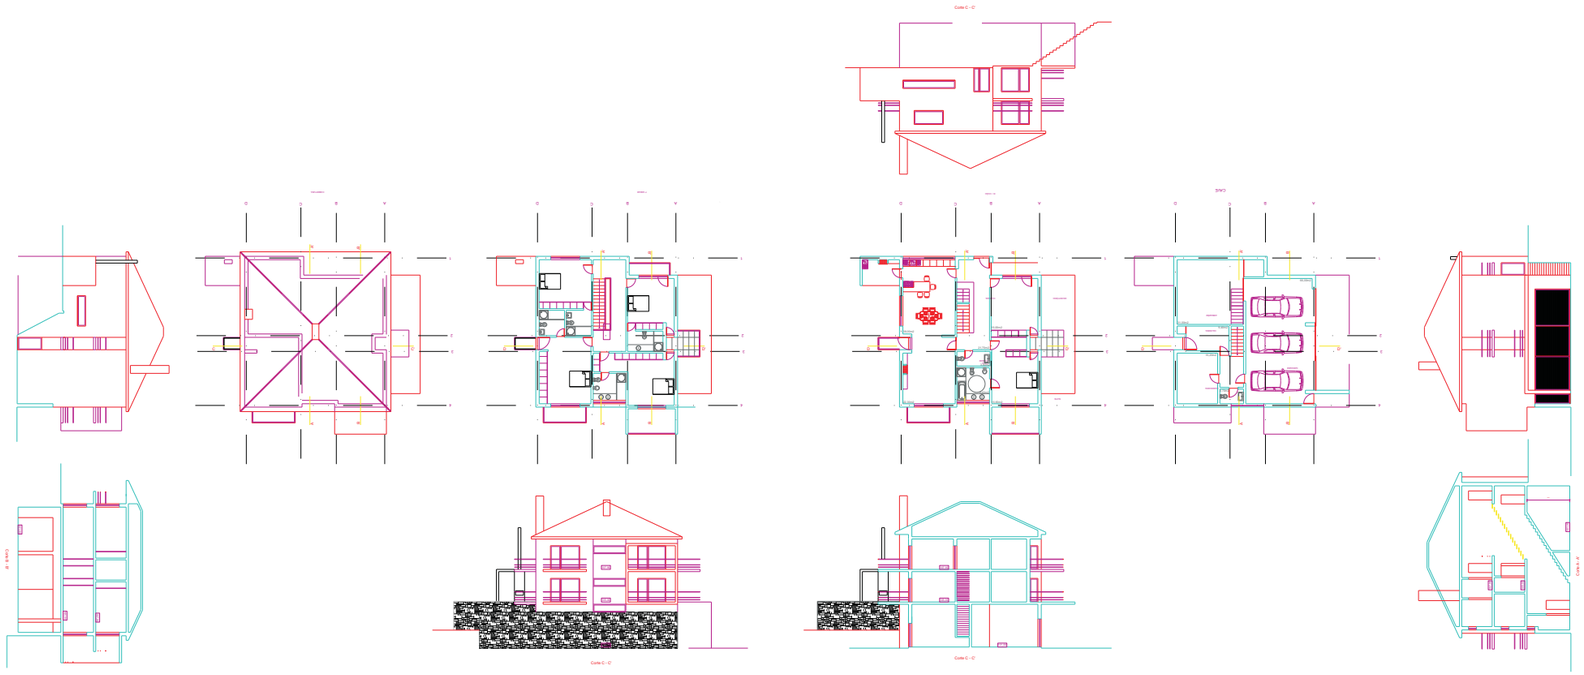

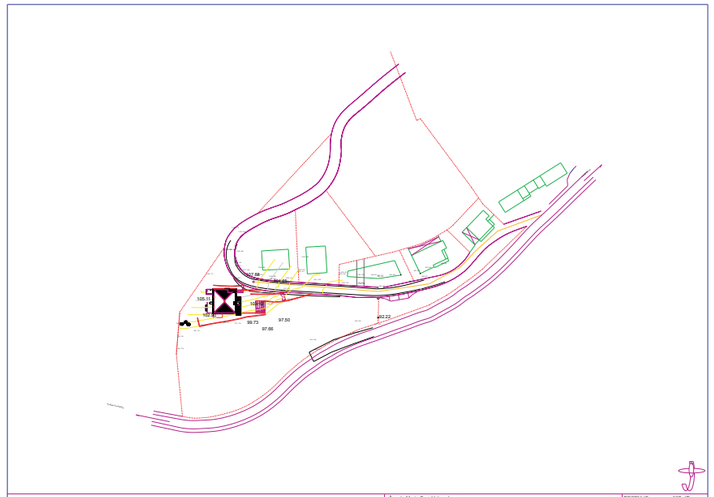

	Ângela Maria Cruz Veloso Lourenço	DESENHO	637_00
	S. Gião	ESC: 1/2000	ARQ. 01
	Localização	DATA	27 11 2009
Este projecto é propriedade do autor, não podendo ser utilizado, reproduzidoou todo ou em parte, ou comunicado a terceiros sem autorização, ao abrigo do Código dos Direitos do Autor	Arq. Jorge Manuel Pereira Dias - Projectos & Obras, Lda. R. do Colégio nº 7 - 2º Sala 7 - 2400-105 Oliveira Hospital - Telef/Fax 238 6[illegible] projectos.obras@netcabo.pt		

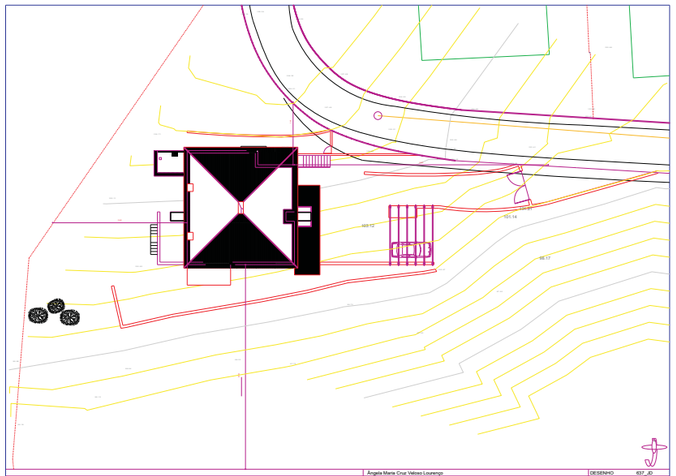

	Ângela Maria Cruz Veloso Lourenço	DESENHO	637_00
	S. Gião	ESC: 1/200	ARQ. 02
	Implantação	DATA	27 11 2009
Este projecto é propriedade do autor, não podendo ser utilizado, reproduzidoou todo ou em parte, ou comunicado a terceiros sem autorização, ao abrigo do Código dos Direitos do Autor	Arq. Jorge Manuel Pereira Dias - Projectos & Obras, Lda. R. do Colégio nº 7 - 2º Sala 7 - 2400-105 Oliveira Hospital - Telef/Fax 238 6[illegible] projectos.obras@netcabo.pt		

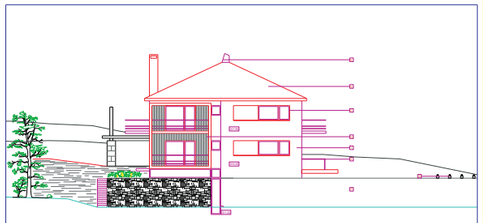

1 - Parede relevada e pintada a branco 2 - Caixilharia alumínio escovado 3 - Parapeito granítico 4 - Guardas em aço inox 5 - Telha ceramica 6 - Claraboia 7 - Chaminé aço inox	Ângela Maria Cruz Veloso Lourenço	DESENHO	637_00
8 - Painéis em madeira tratada 9 - Portas de garagem artesanais e de rua/entrada 10 - Revestimento a madeira tratada	S. Gião	ESC: 1/100	ARQ. 03
	Alçado Norte	DATA	27 11 2009
Este projecto é propriedade do autor, não podendo ser utilizado, reproduzidoou todo ou em parte, ou comunicado a terceiros sem autorização, ao abrigo do Código dos Direitos do Autor	Arq. Jorge Manuel Pereira Dias - Projectos & Obras, Lda. R. do Colégio nº 7 - 2º Sala 7 - 2400-105 Oliveira Hospital - Telef/Fax 238 6[illegible] projectos.obras@netcabo.pt		

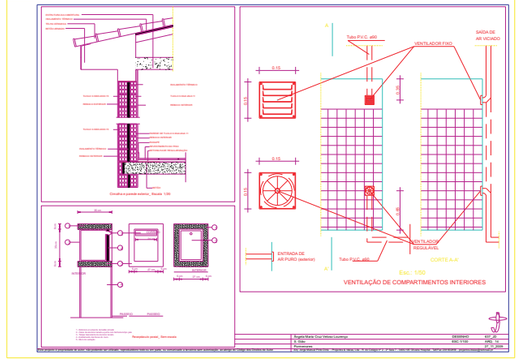

	Ângela Maria Cruz Veloso Lourenço	DESENHO	637_00
	S. Gião	ESC: 1/100	ARQ. 04
	Ventilação	DATA	27 11 2009
Este projecto é propriedade do autor, não podendo ser utilizado, reproduzidoou todo ou em parte, ou comunicado a terceiros sem autorização, ao abrigo do Código dos Direitos do Autor	Arq. Jorge Manuel Pereira Dias - Projectos & Obras, Lda. R. do Colégio nº 7 - 2º Sala 7 - 2400-105 Oliveira Hospital - Telef/Fax 238 6[illegible] projectos.obras@netcabo.pt		

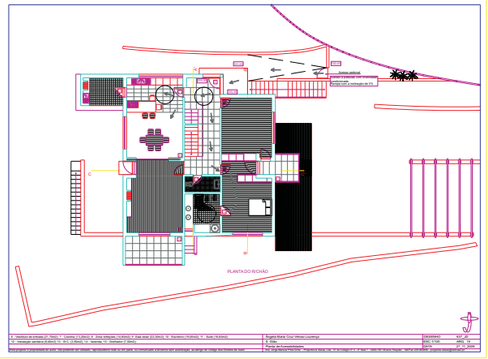

1 - Interior de arrecadação 2 - Tanque 3 - Cozinha 4 - Lavabo 5 - Zona arrecadação 6 - Hall 7 - Sala estar 8 - Escadas 9 - Escadas 10 - Sala 11 - Quarto	Ângela Maria Cruz Veloso Lourenço	DESENHO	637_00
12 - Varanda de serviço 13 - Sala 14 - Quarto 15 - Varanda 16 - Varanda 17 - Varanda 18 - Varanda	S. Gião	ESC: 1/100	ARQ. 05
	Planta do rés-do-chão	DATA	27 11 2009
Este projecto é propriedade do autor, não podendo ser utilizado, reproduzidoou todo ou em parte, ou comunicado a terceiros sem autorização, ao abrigo do Código dos Direitos do Autor	Arq. Jorge Manuel Pereira Dias - Projectos & Obras, Lda. R. do Colégio nº 7 - 2º Sala 7 - 2400-105 Oliveira Hospital - Telef/Fax 238 6[illegible] projectos.obras@netcabo.pt		

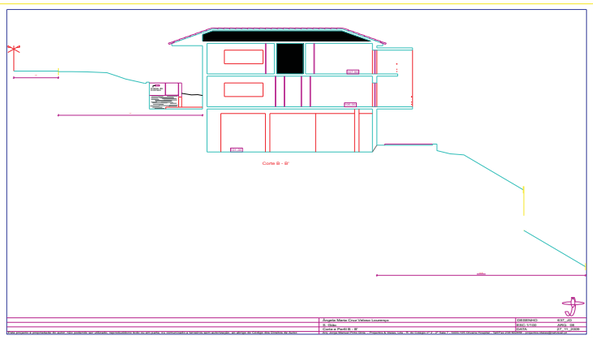

	Ângela Maria Cruz Veloso Lourenço	DESENHO	637_00
	S. Gião	ESC: 1/100	ARQ. 06
	Corte B - B'	DATA	27 11 2009
Este projecto é propriedade do autor, não podendo ser utilizado, reproduzidoou todo ou em parte, ou comunicado a terceiros sem autorização, ao abrigo do Código dos Direitos do Autor	Arq. Jorge Manuel Pereira Dias - Projectos & Obras, Lda. R. do Colégio nº 7 - 2º Sala 7 - 2400-105 Oliveira Hospital - Telef/Fax 238 6[illegible] projectos.obras@netcabo.pt		

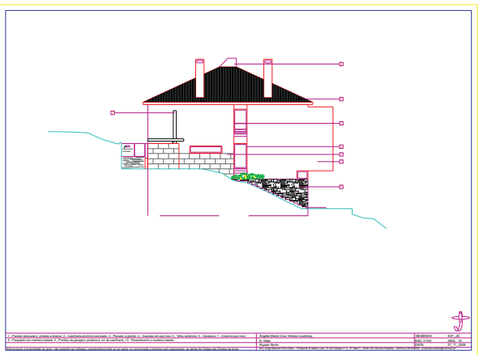

1 - Parede relevada e pintada a branco 2 - Caixilharia alumínio escovado 3 - Parapeito granítico 4 - Guardas em aço inox 5 - Telha ceramica 6 - Claraboia 7 - Chaminé aço inox	Ângela Maria Cruz Veloso Lourenço	DESENHO	637_00
8 - Painéis em madeira tratada 9 - Portas de garagem artesanais e de rua/entrada 10 - Revestimento a madeira tratada	S. Gião	ESC: 1/100	ARQ. 07
	Alçado Sul	DATA	27 11 2009
Este projecto é propriedade do autor, não podendo ser utilizado, reproduzidoou todo ou em parte, ou comunicado a terceiros sem autorização, ao abrigo do Código dos Direitos do Autor	Arq. Jorge Manuel Pereira Dias - Projectos & Obras, Lda. R. do Colégio nº 7 - 2º Sala 7 - 2400-105 Oliveira Hospital - Telef/Fax 238 6[illegible] projectos.obras@netcabo.pt		

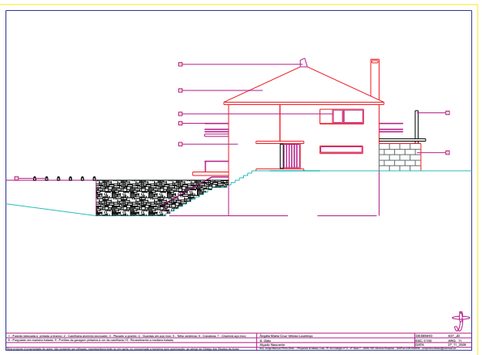

1 - Parede relevada e pintada a branco 2 - Caixilharia alumínio escovado 3 - Parapeito granítico 4 - Guardas em aço inox 5 - Telha ceramica 6 - Claraboia 7 - Chaminé aço inox	Ângela Maria Cruz Veloso Lourenço	DESENHO	637_00
8 - Painéis em madeira tratada 9 - Portas de garagem artesanais e de rua/entrada 10 - Revestimento a madeira tratada	S. Gião	ESC: 1/100	ARQ. 08
	Alçado Nascente	DATA	27 11 2009
Este projecto é propriedade do autor, não podendo ser utilizado, reproduzidoou todo ou em parte, ou comunicado a terceiros sem autorização, ao abrigo do Código dos Direitos do Autor	Arq. Jorge Manuel Pereira Dias - Projectos & Obras, Lda. R. do Colégio nº 7 - 2º Sala 7 - 2400-105 Oliveira Hospital - Telef/Fax 238 6[illegible] projectos.obras@netcabo.pt		

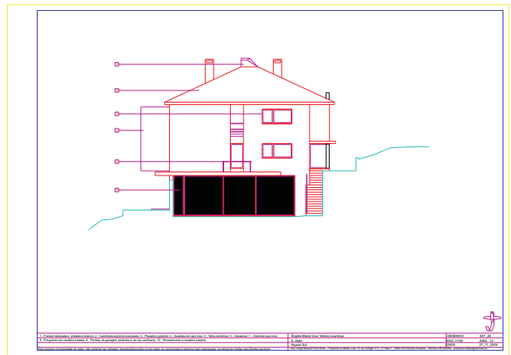

1 - Parede relevada e pintada a branco 2 - Caixilharia alumínio escovado 3 - Parapeito granítico 4 - Guardas em aço inox 5 - Telha ceramica 6 - Claraboia 7 - Chaminé aço inox	Ângela Maria Cruz Veloso Lourenço	DESENHO	637_00
8 - Painéis em madeira tratada 9 - Portas de garagem artesanais e de rua/entrada 10 - Revestimento a madeira tratada	S. Gião	ESC: 1/100	ARQ. 09
	Alçado Poente	DATA	27 11 2009
Este projecto é propriedade do autor, não podendo ser utilizado, reproduzidoou todo ou em parte, ou comunicado a terceiros sem autorização, ao abrigo do Código dos Direitos do Autor	Arq. Jorge Manuel Pereira Dias - Projectos & Obras, Lda. R. do Colégio nº 7 - 2º Sala 7 - 2400-105 Oliveira Hospital - Telef/Fax 238 6[illegible] projectos.obras@netcabo.pt		

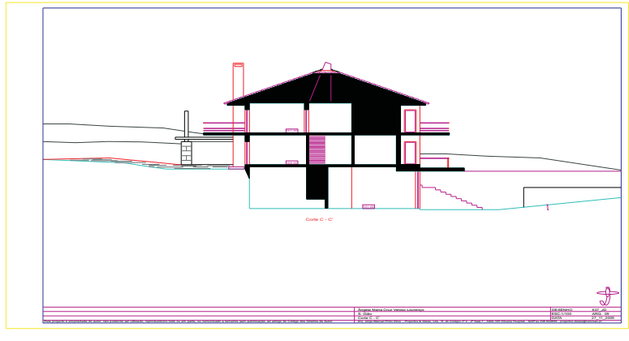

	Ângela Maria Cruz Veloso Lourenço	DESENHO	637_00
	S. Gião	ESC: 1/100	ARQ. 10
	Corte C - C'	DATA	27 11 2009
Este projecto é propriedade do autor, não podendo ser utilizado, reproduzidoou todo ou em parte, ou comunicado a terceiros sem autorização, ao abrigo do Código dos Direitos do Autor	Arq. Jorge Manuel Pereira Dias - Projectos & Obras, Lda. R. do Colégio nº 7 - 2º Sala 7 - 2400-105 Oliveira Hospital - Telef/Fax 238 6[illegible] projectos.obras@netcabo.pt		