


PLANTA DO SÓTÃO



PLANTA PISO 4

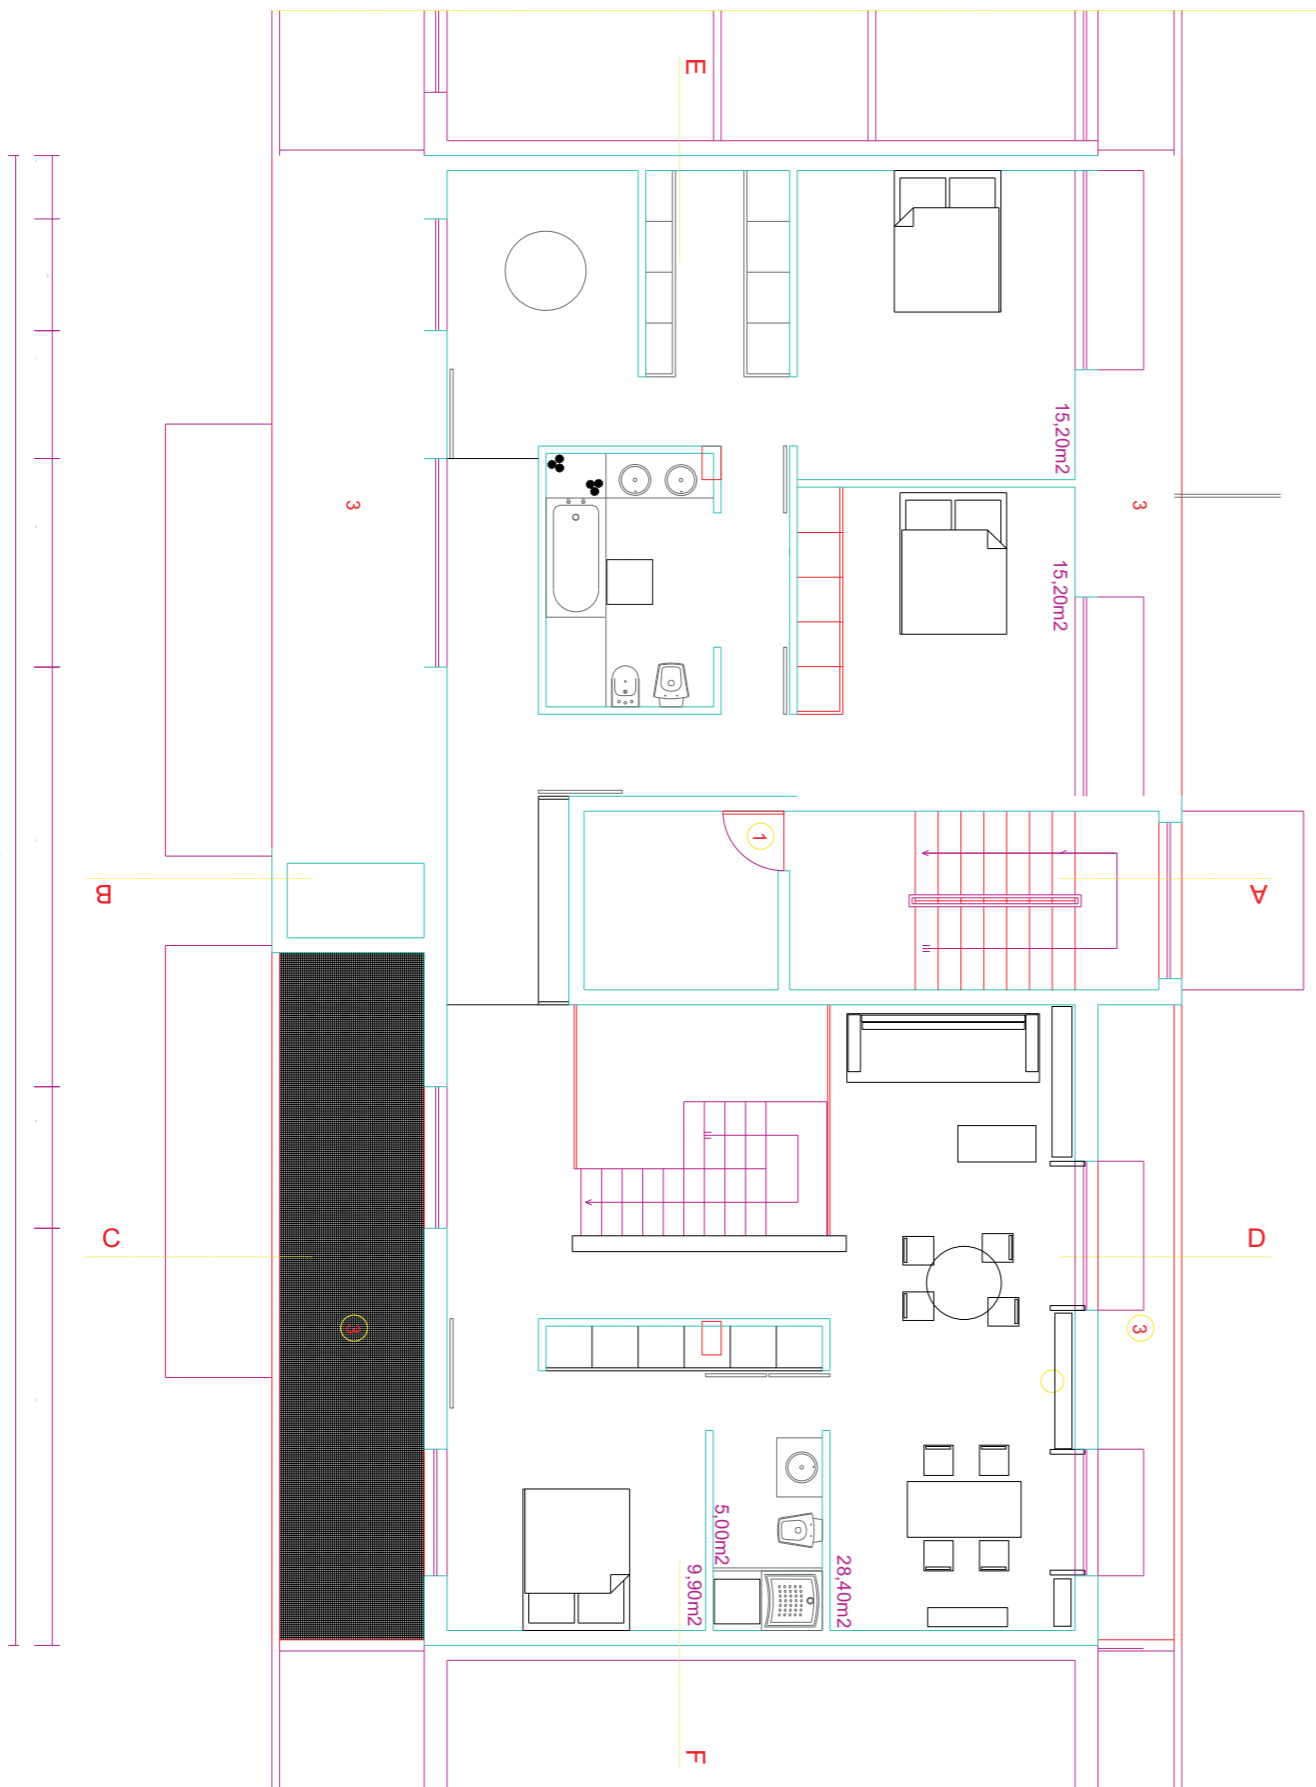